SECCIÓN
ESCALA 1:50

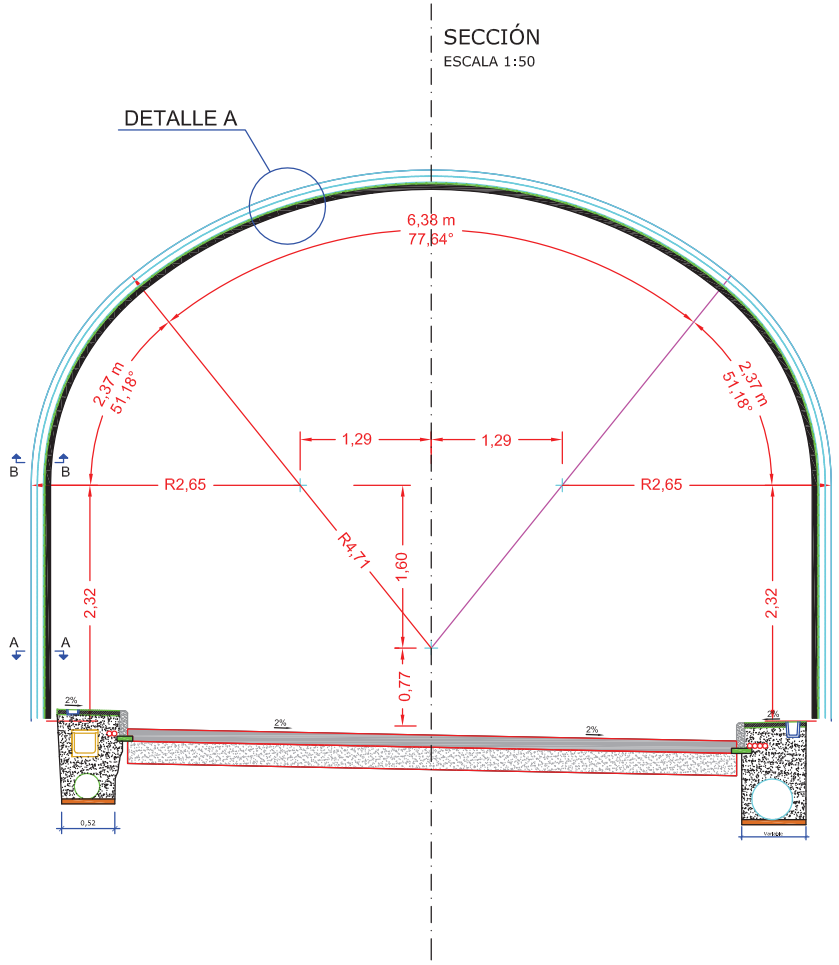

DETALLE A
ESCALA 1:10

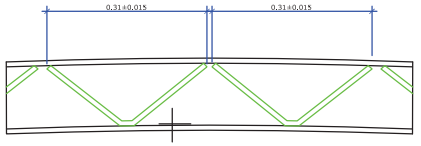

SECCIÓN CERCHA
ESCALA 1:5

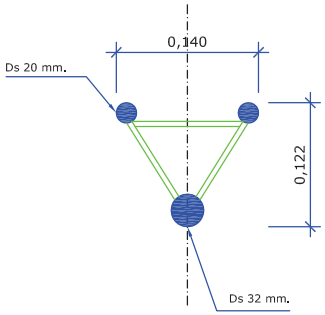

SECCIÓN B-B
ESCALA 1:5

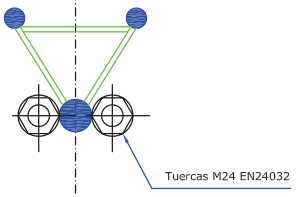

SECCIÓN A-A
ESCALA 1:5

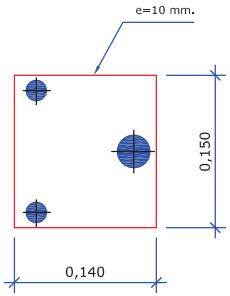

RIDIGIFICACIÓN DE LA BÓVEDA DEL TÚNEL ENTRE PP KK 1135 Y 1170
CERCHAS CADA 1,7 M.

EMPRESA CONSTRUCTORA	CLIENTE	NOMBRE DEL PROYECTO	NOMBRE DE PLANO	APROBADO	NUM. PLANO
U.T.E TÚNEL DE BIELSA	CONSORCIO TÚNEL-CONSORTIUM TUNNEL Bielsa - Aragnouet	PROYECTO DE ACONDICIONAMIENTO Y MODERNIZACIÓN DE INSTALACIONES Y EQUIPAMIENTOS DE SEGURIDAD DEL TÚNEL DE BIELSA-ARAGNOUET	OC- PLANTA CERCHAS RETICULADAS	F.J.SANTOLARIA	AF1/1.10/02 rev02
				DIBUJADO R.MATA	ESCALA 1:50 1:10 1:5